
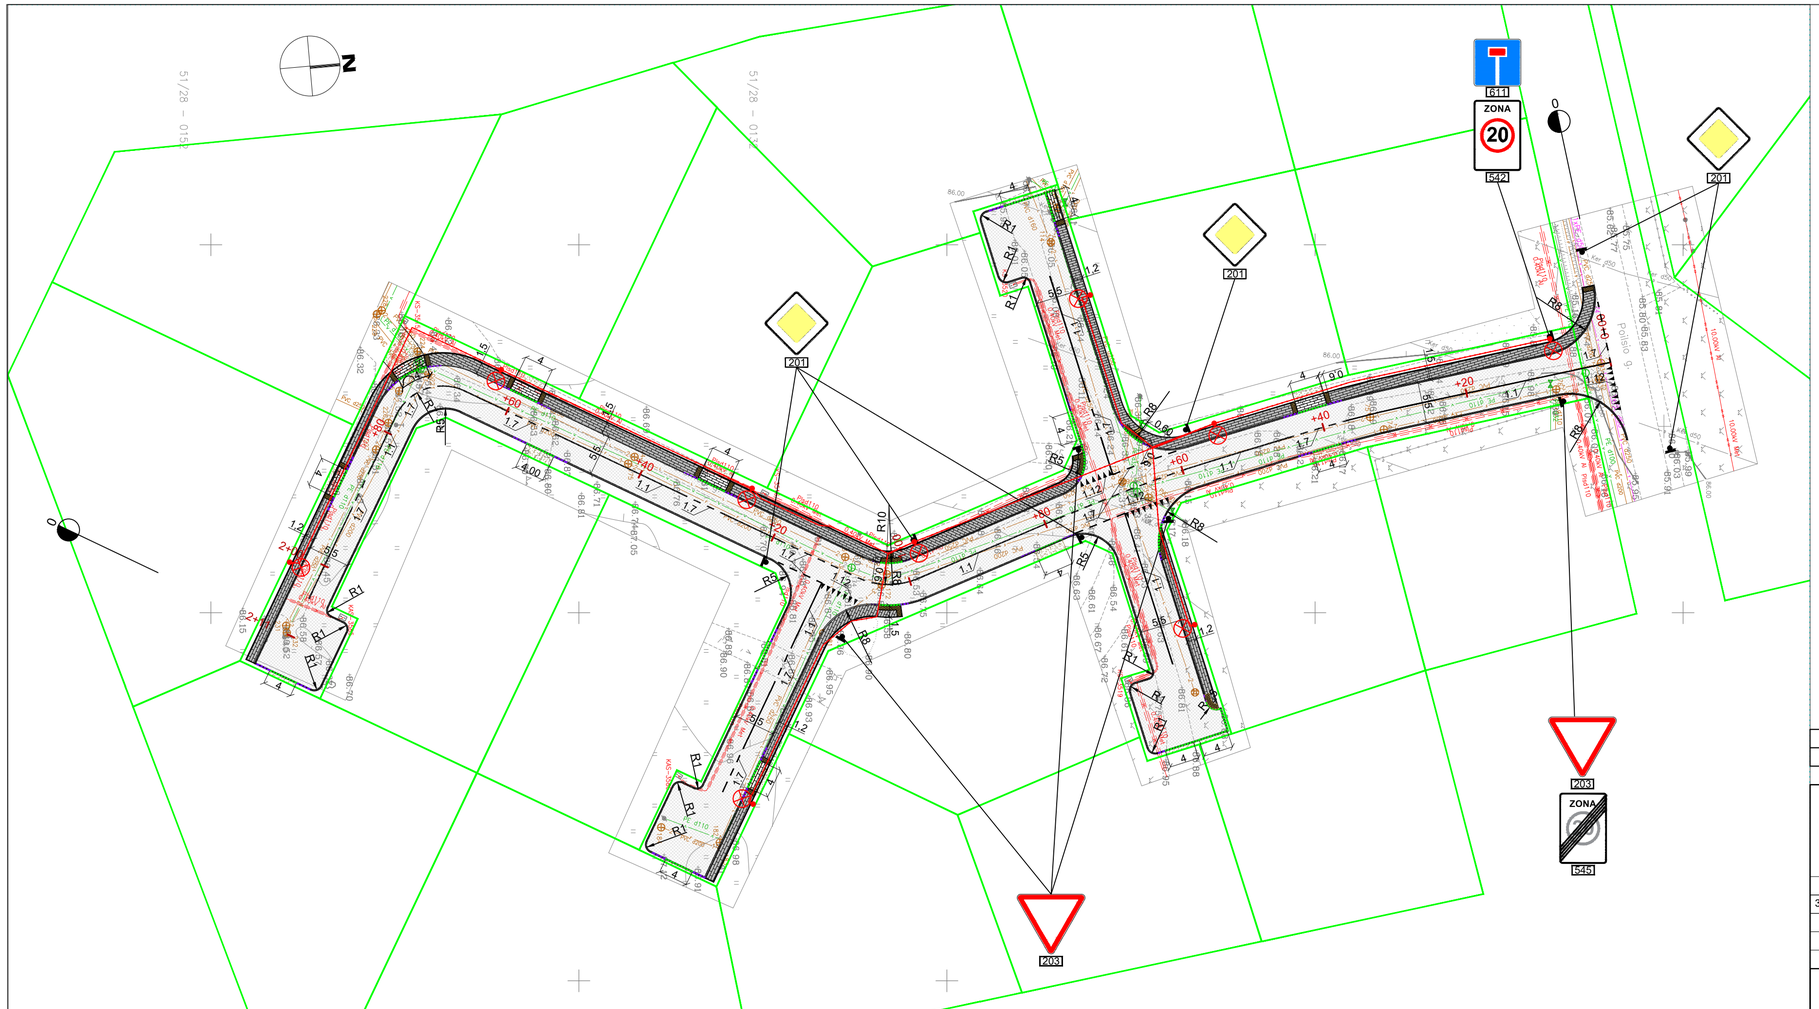


ŠVIESTUVO ESKIZAS

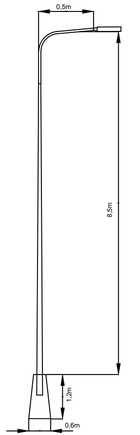

SUTARTINIAI ŽYMĖJIMAI

- Sklypų ribos
- Betoninis kelio bortas 1000x150x300
- Betoninis vejos bortas 1000x80x200
- Betoninis kelio bortas 1000x150x220 (iškeltas 2 cm)
- Pereinamasis kelio bortas1000x300x220x150
- Kelio asfalto danga
- Dangos suvedimas žvyro danga
- Šaligatvio trinkelių danga
- Nuovažų trinkelių danga
- Įspėjamieji paviršiai žmonėms su regėjimo negalia

SUTARTINIAI ŽYMĖJIMAI (E1)	
	0,4kV elektros spinta
E2	0,4kV kabelinė apšvietimo linija apsauginiame vamzdyje
	Gatvių apšvietimo atrama montuojama į pamatą su gembe ir LED tipo šviestuvu

0	2021-06	STATYBOS LEIDIMUI, KONKURSUI
LAIDA	IŠLEIDIMO DATA	LAIDOS STATUSAS. KEITIMO PRIEŽASTIS (JEI TAIKOMA)

KVAL. PATV. DOK. NR.	UAB "Bumex"		STATINIO PROJEKTO PAVADINIMAS: Panoramos gatvės Liepynų km., Marijampolės sav., rekonstravimo projektas
	PAREIGOS	V. PAVARDĖ	PARAŠAS
30760	SPV	G. Rakaitis	
			STATINIO NUMERIS IR PAVADINIMAS: Panoramos gatvė
			BRĖŽINIO PAVADINIMAS: Dangų, eismo organizavimo ir suvestinis inžinerinių tinklų planas M 1:500 — LAIDA: 0
LT	STATYTOJAS (UŽSAKOVAS): UAB "Bumex"		BRĖŽINIO ŽYMUO: 1/PAN-00-TP-S.B-01 — LAPAS: 1 — LAPŲ: 1