

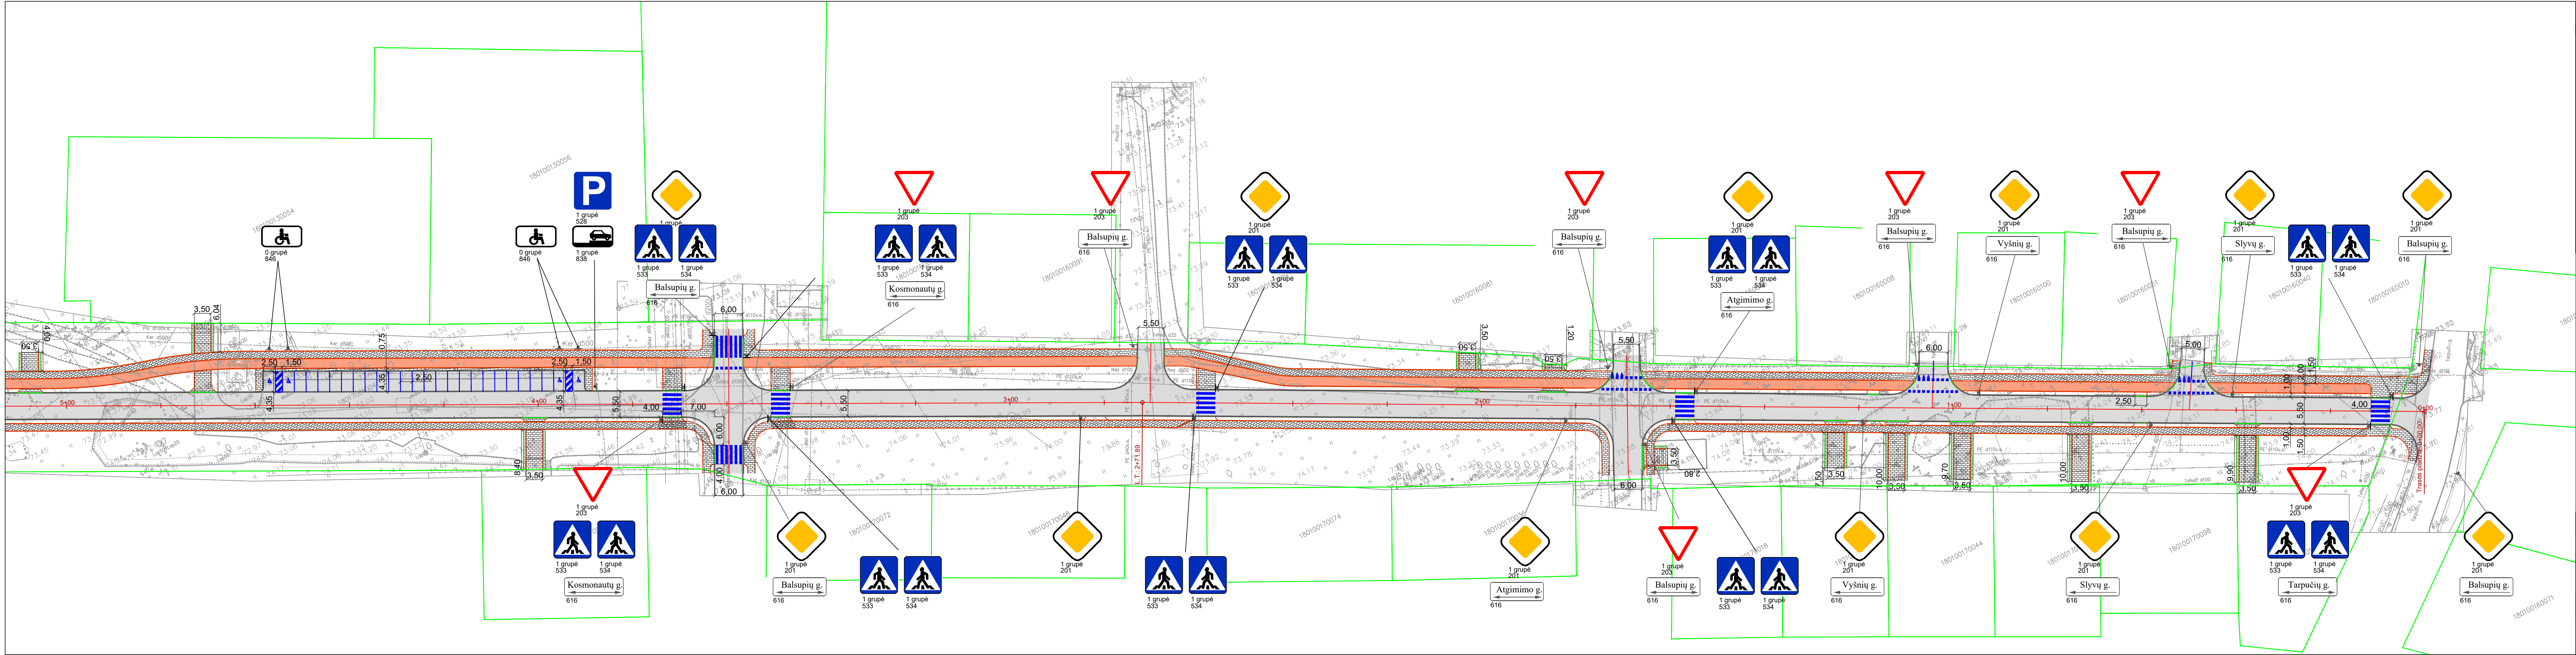
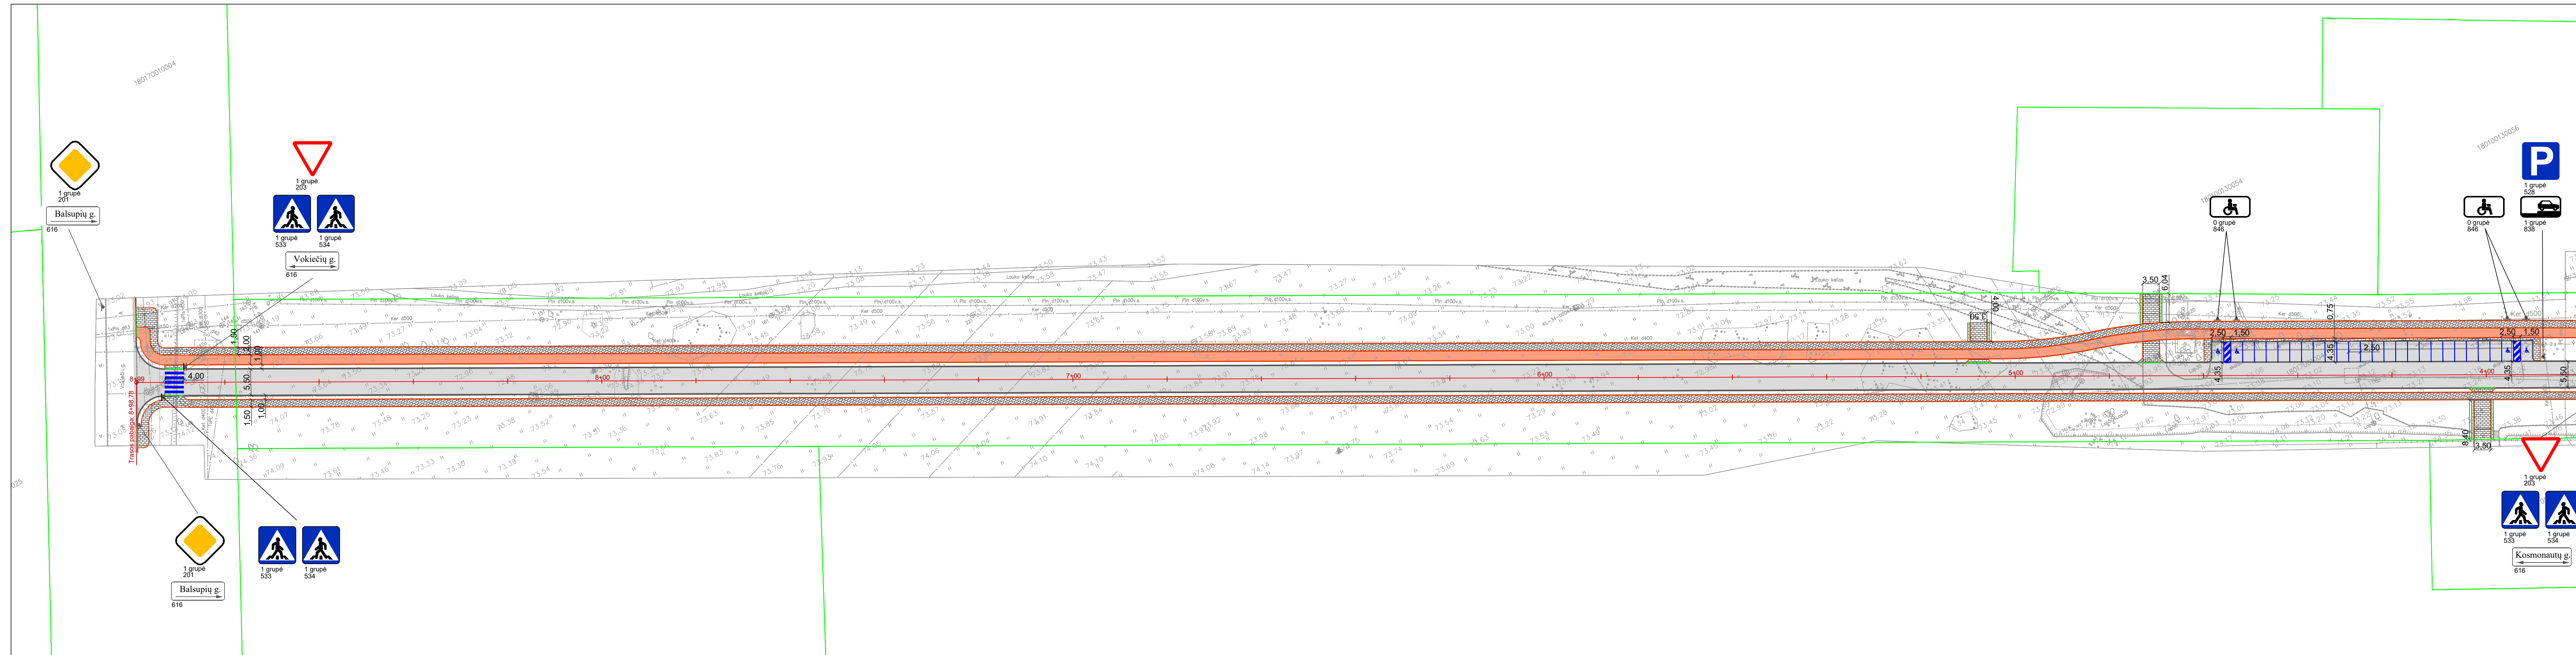


 

SUTARTINIAI ŽYMĖJIMAI			
Eil. Nr.	Žymuo	Pavadinimas	
1		Projektuojama ašinė linija	
		Kreivės pradžia	
		Kreivės pabaiga	
		Pereinamosios kreivės pradžia	
		Pereinamosios kreivės pabaiga	
1		DK0.1 Projektuojama asfalto danga	
1		Projektuojama trinkelų danga (nuovaža)	
1		Projektuojama trinkelų danga (saligatvis)	
1		Projektuojama trinkelų danga (slipnaregiams pritaikytas išspėjamas paviršius)	
1		Projektuojama trinkelų danga (slipnaregiams pritaikytas išspėjamas paviršius)	
1		Dirvožemio sluoksnis apželdintas veja	
1		Projektuojamas betoninis bordiūras 100x15x30 cm	
1		Projektuojamas betoninis bordiūras 100x15x30 cm (nužemintas)	
1		Projektuojamas betoninis bordiūras 100x8x20 cm	
1		Žemės sklypų ribos	
1		Projektuojamas plaukiojancio tipo liukas atitinkantis 40t apkrovą (sunkaus tipo)	
1		Projektuojamas plaukiojancio tipo liukas atitinkantis 12.5t apkrovą (lengvo tipo)	
1		Matmenys, metrais	
1		Projektuojamo kelio ženklo pastatymo vieta (atrama). Vienas skydas/ du skydai	
1		Projektuojamas kelio ženklas	

0	2020-10	Statybos leidimui, konkursui ir statybai.	
LAIDA	ISLEIDIMO DATA	LAIDOS STATUSAS. KEITIMO PRIEŽASTIS (JEI TAIKOMA)	
Kval. atcst. Nr.		Projekto pavadinimas	
		MARIJAMPOLĖS MIESTO BALSUPIŲ G. REKONSTRAVIMO PROJEKTAS	
1594	S PV	K. Amolevičius	Brėžinys
			Dangų ir esimo organizavimo planas, M 1:500
			Laida
			0
LT	MARIJAMPOLĖS SAVIVALDYBĖS ADMINISTRACIJA	2003-PP-BR1	Lapų
			1
			2

 

SUTARTINIAI ŽYMEJIMAI		
Eil. Nr.	Žymuo	Pavadinimas
1		Projektuojama asinė linija
		Kreivės pradžia
		Kreivės pabaiga
		Pereinamosios kreivės pradžia
		Pereinamosios kreivės pabaiga
1		DK0.1 Projektuojama asfalto danga
1		Projektuojama trinkelų danga (nuovaža)
1		Projektuojama trinkelų danga (šaligatvis)
1		Projektuojama trinkelų danga (silpnaregiams pritaikytas išėjimasis paviršius)
1		Projektuojama trinkelų danga (silpnaregiams pritaikytas išėjimasis paviršius)
1		Dirvožemio sluoksnis apželdintas veja
1		Projektuojamas betoninis bordiūras 100x15x30 cm
1		Projektuojamas betoninis bordiūras 100x15x30 cm (nužemintas)
1		Projektuojamas betoninis bordiūras 100x8x20 cm
1		Žemės sklypų ribos
1		Projektuojamas plaukiojančio tipo liukas atitinkantis 40t apkrovą (sunkaus tipo)
1		Projektuojamas plaukiojančio tipo liukas atitinkantis 12,5t apkrovą (lengvo tipo)
1		Matmenys, metrais
1		Projektuojamo kelio ženklų pastatymo vieta (atrama). Vienas skydas/ du skydai
1		Projektuojamas kelio ženklas